




Fichier: 45 631_PHASE4.dwg

DCE

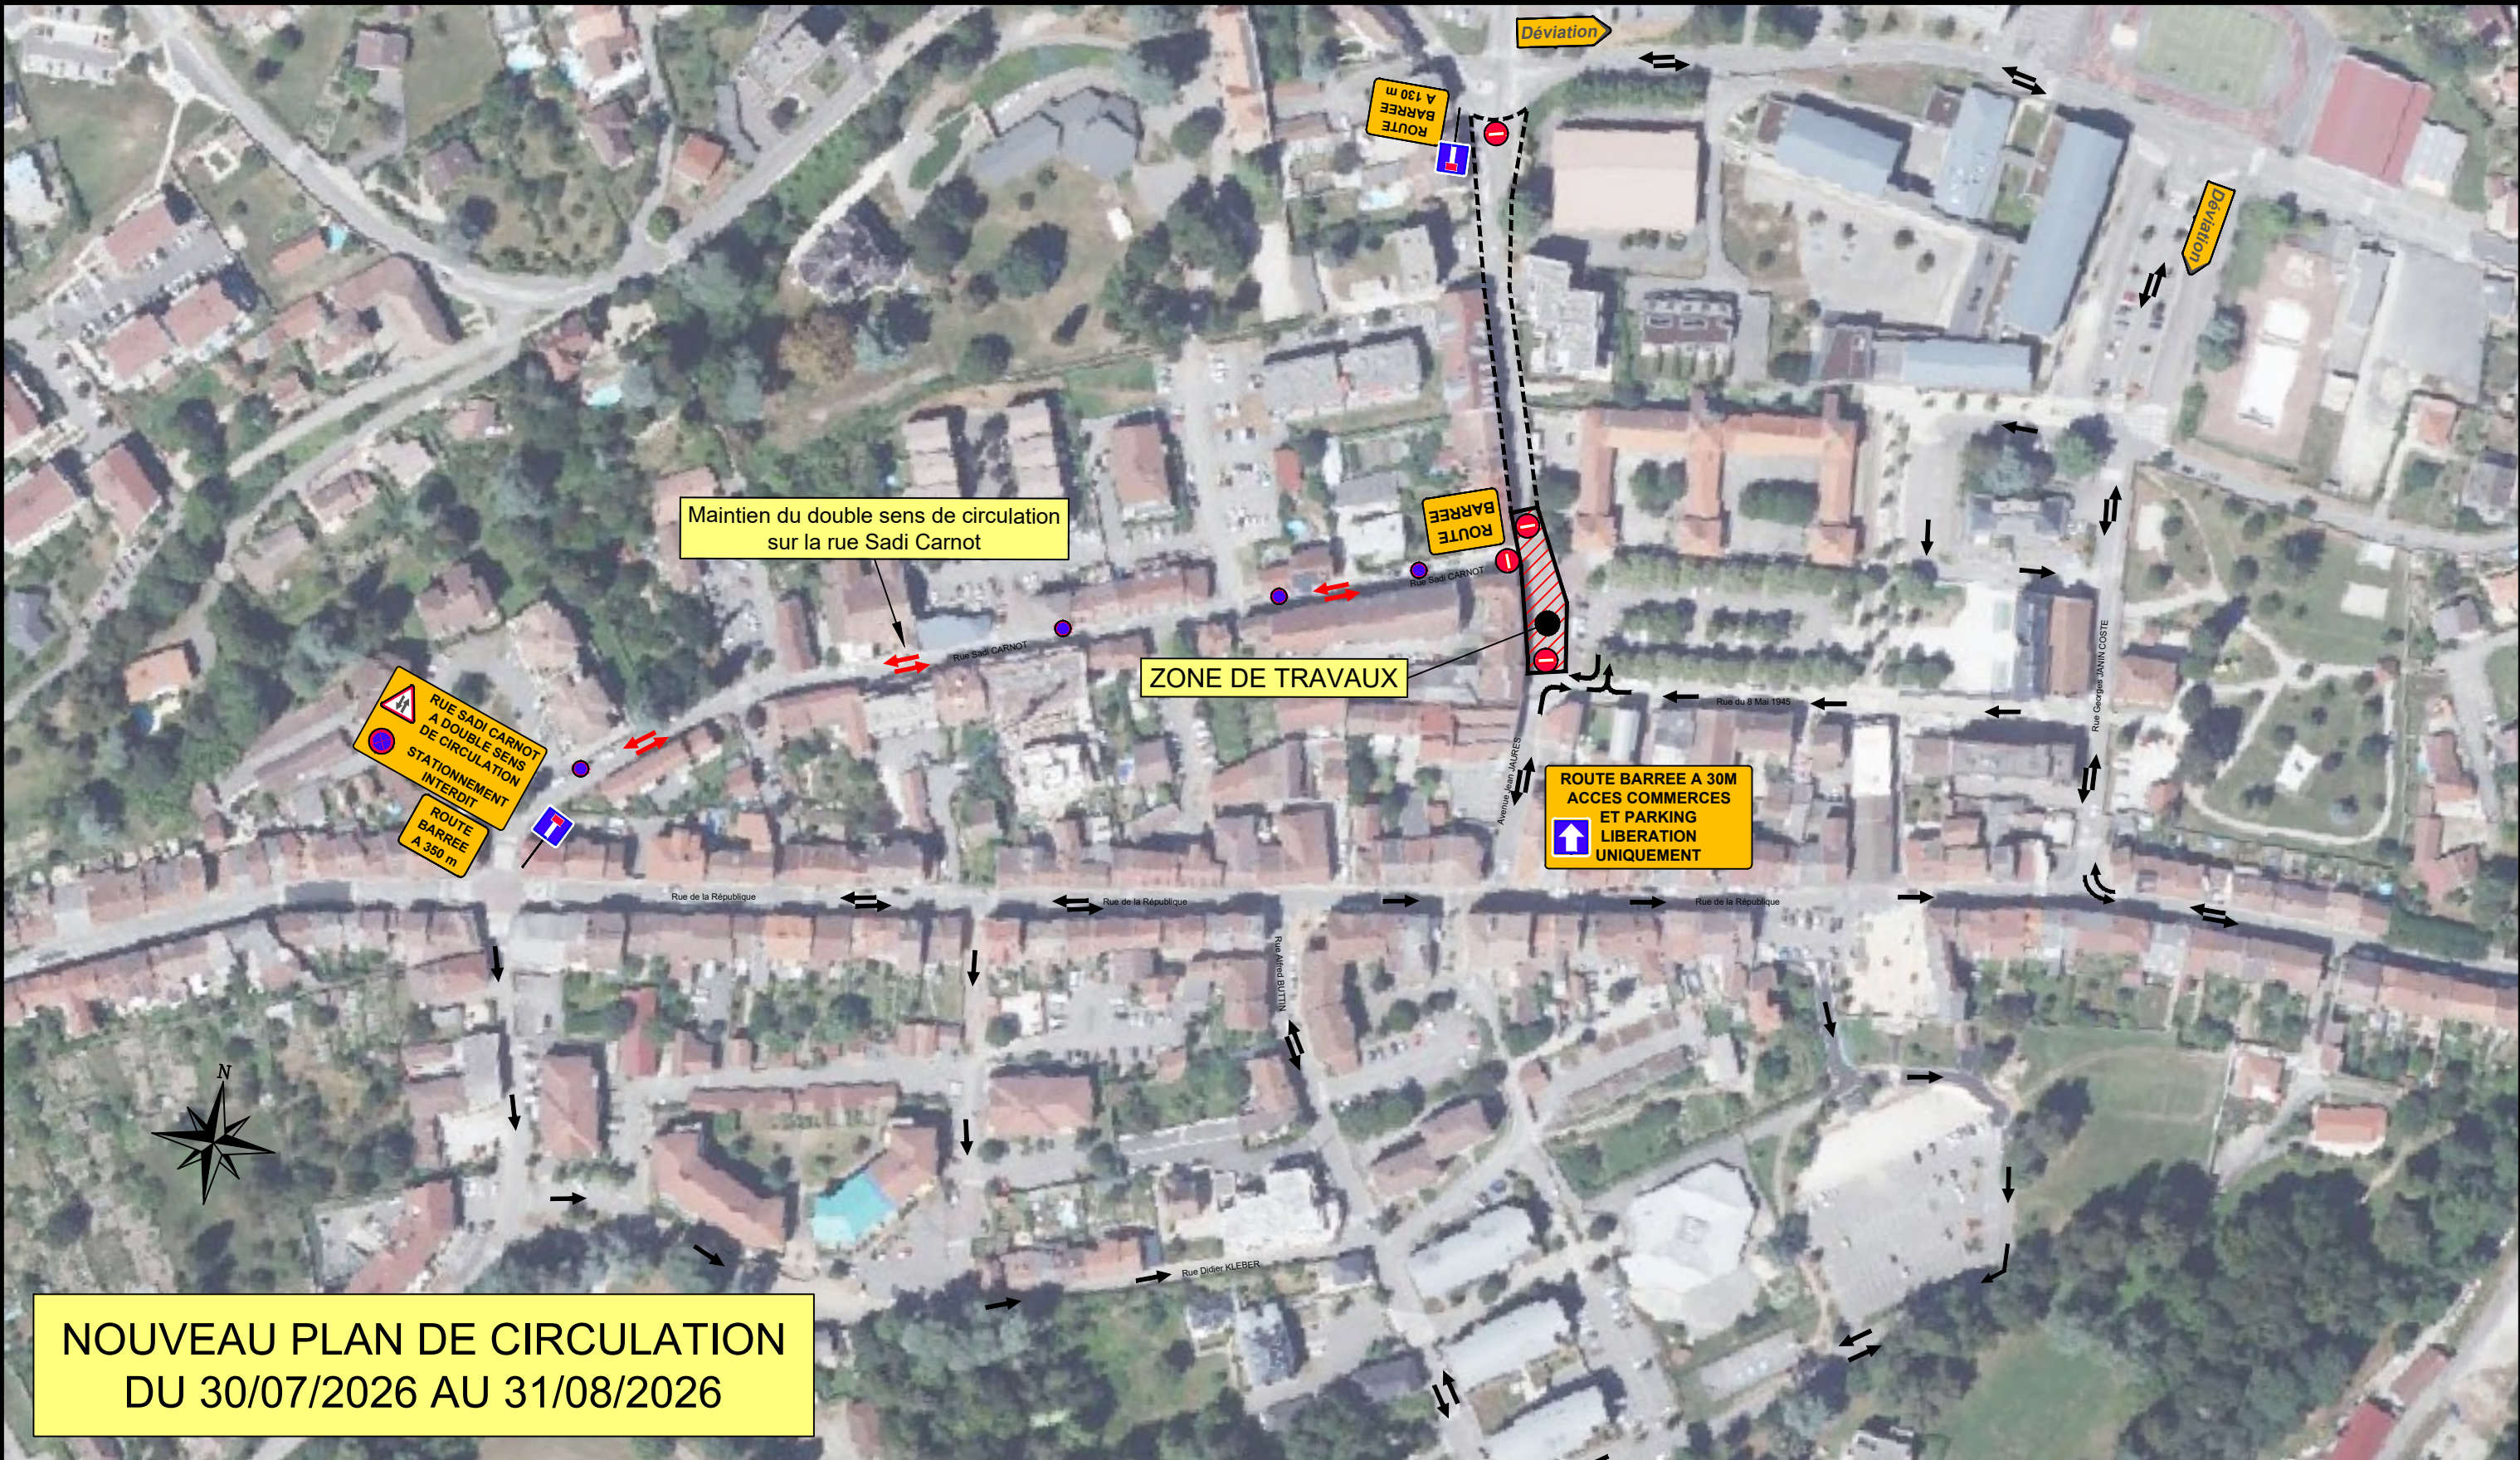

REQUALIFICATION
ET RENOUVELLEMENT
DES RESEAUX HUMIDES
DANS LE CENTRE VILLE
DE RIVES

Dossier n°: 155-29	Echelle: Sans	MODIFICATIONS		
Plan n°: 45 631_4	Dessiné par: NF	Indice	Date	Objet
Date : 20/07/2026	Validé par: FC	A		
		B		
		C		



ALP' ETUDES
Ingénierie et Paysage

Cent'Alp - Bât D
137 rue Mayoussard - 38430 MOIRANS
04 76 35 39 58

ZI Les Marais - Espace Connex
60 rue du Généri - 38350 LA MURE
04 58 17 49 11

ZAC du Grand Verger - Bât. Inedy
89 rue Amiral Gérard Daille - 73000 CHAMBERY
04 79 63 73 90